



VISTA DE FRENTE

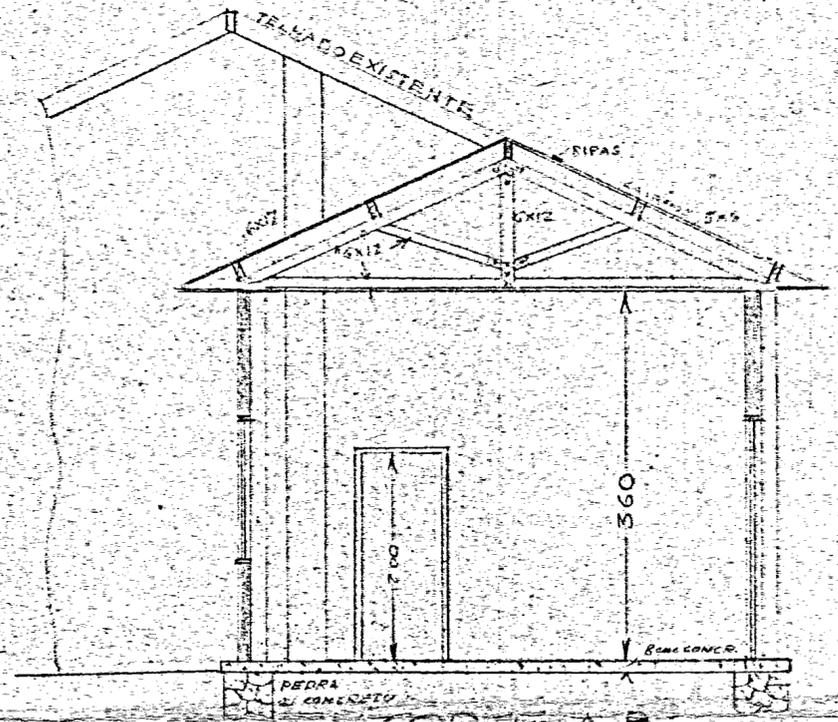

CORTE A-B

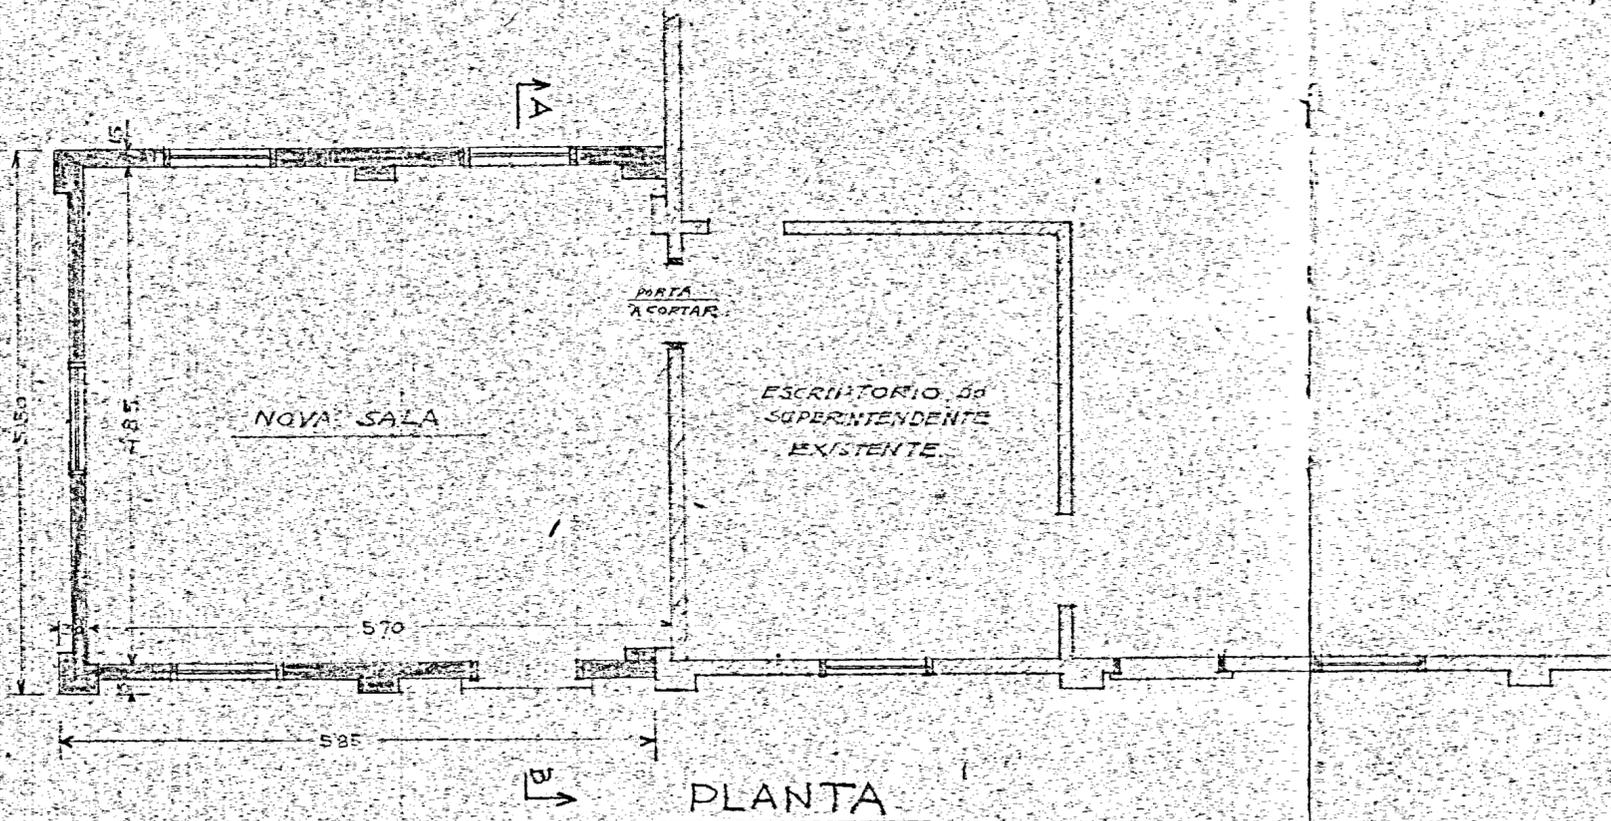

PLANTA

- MATERIAL**
- TIJOLOS ~ 3500
 - TELHAS FRANC. ~ 600
 - CONCRETO ~ 6.000 M³
 - MADEIRAS**
 - VIGAS - 6x12 cm ~ 53 - M
 - " - 6x17 " ~ 30 - "
 - CAIBROS - 5x6 " ~ 90 - "
 - RIPAS ~ 150 - "
 - 5 JANELLAS CONFORME EXISTENTES
 - 1 PORTA EXTERNO " "
 - 1 " INTERNO

PLANTA PARA UMA NOVA SALA A SER
CONSTRUIDO JUNTO AO ESCRITORIO
EXISTENTE EM PERUS.

ESCALA 1/50

ESQUEMA. A-327