
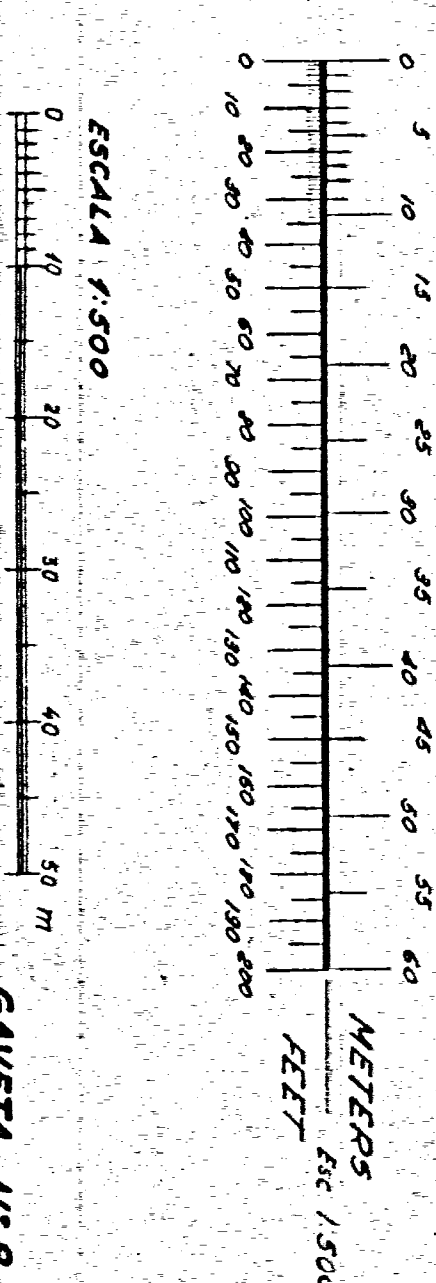


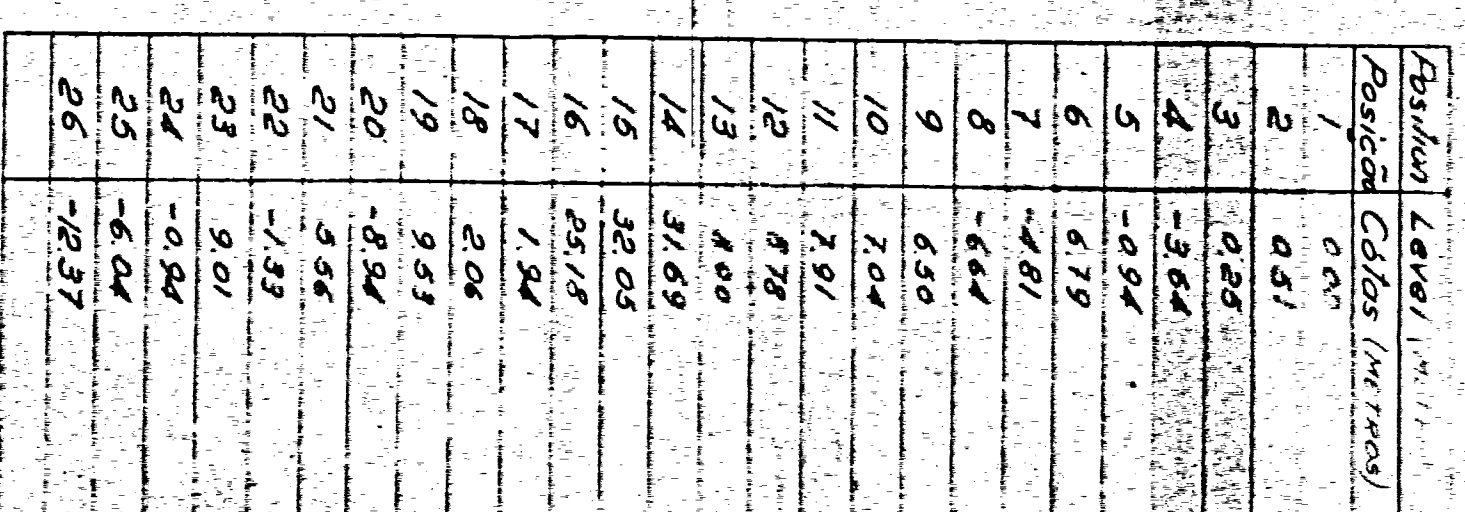

Revisões 7 OUTUBRO 1939 28 DEZEMBRO 1939 16 ABRIL 1940 16 ABRIL 1940 20 SETEMBRO 1940	Referências
Cia. Brasileira de Cimento Portland Portland SÃO PAULO, BRASIL	
DESENHOS GERAIS DA FABRICA PLANTA GERAL E ELEVAÇÃO	
PROJETO: A. Machado EXECUÇÃO: A. Machado ESCALA: 1:500 DATA: 1939 1939	