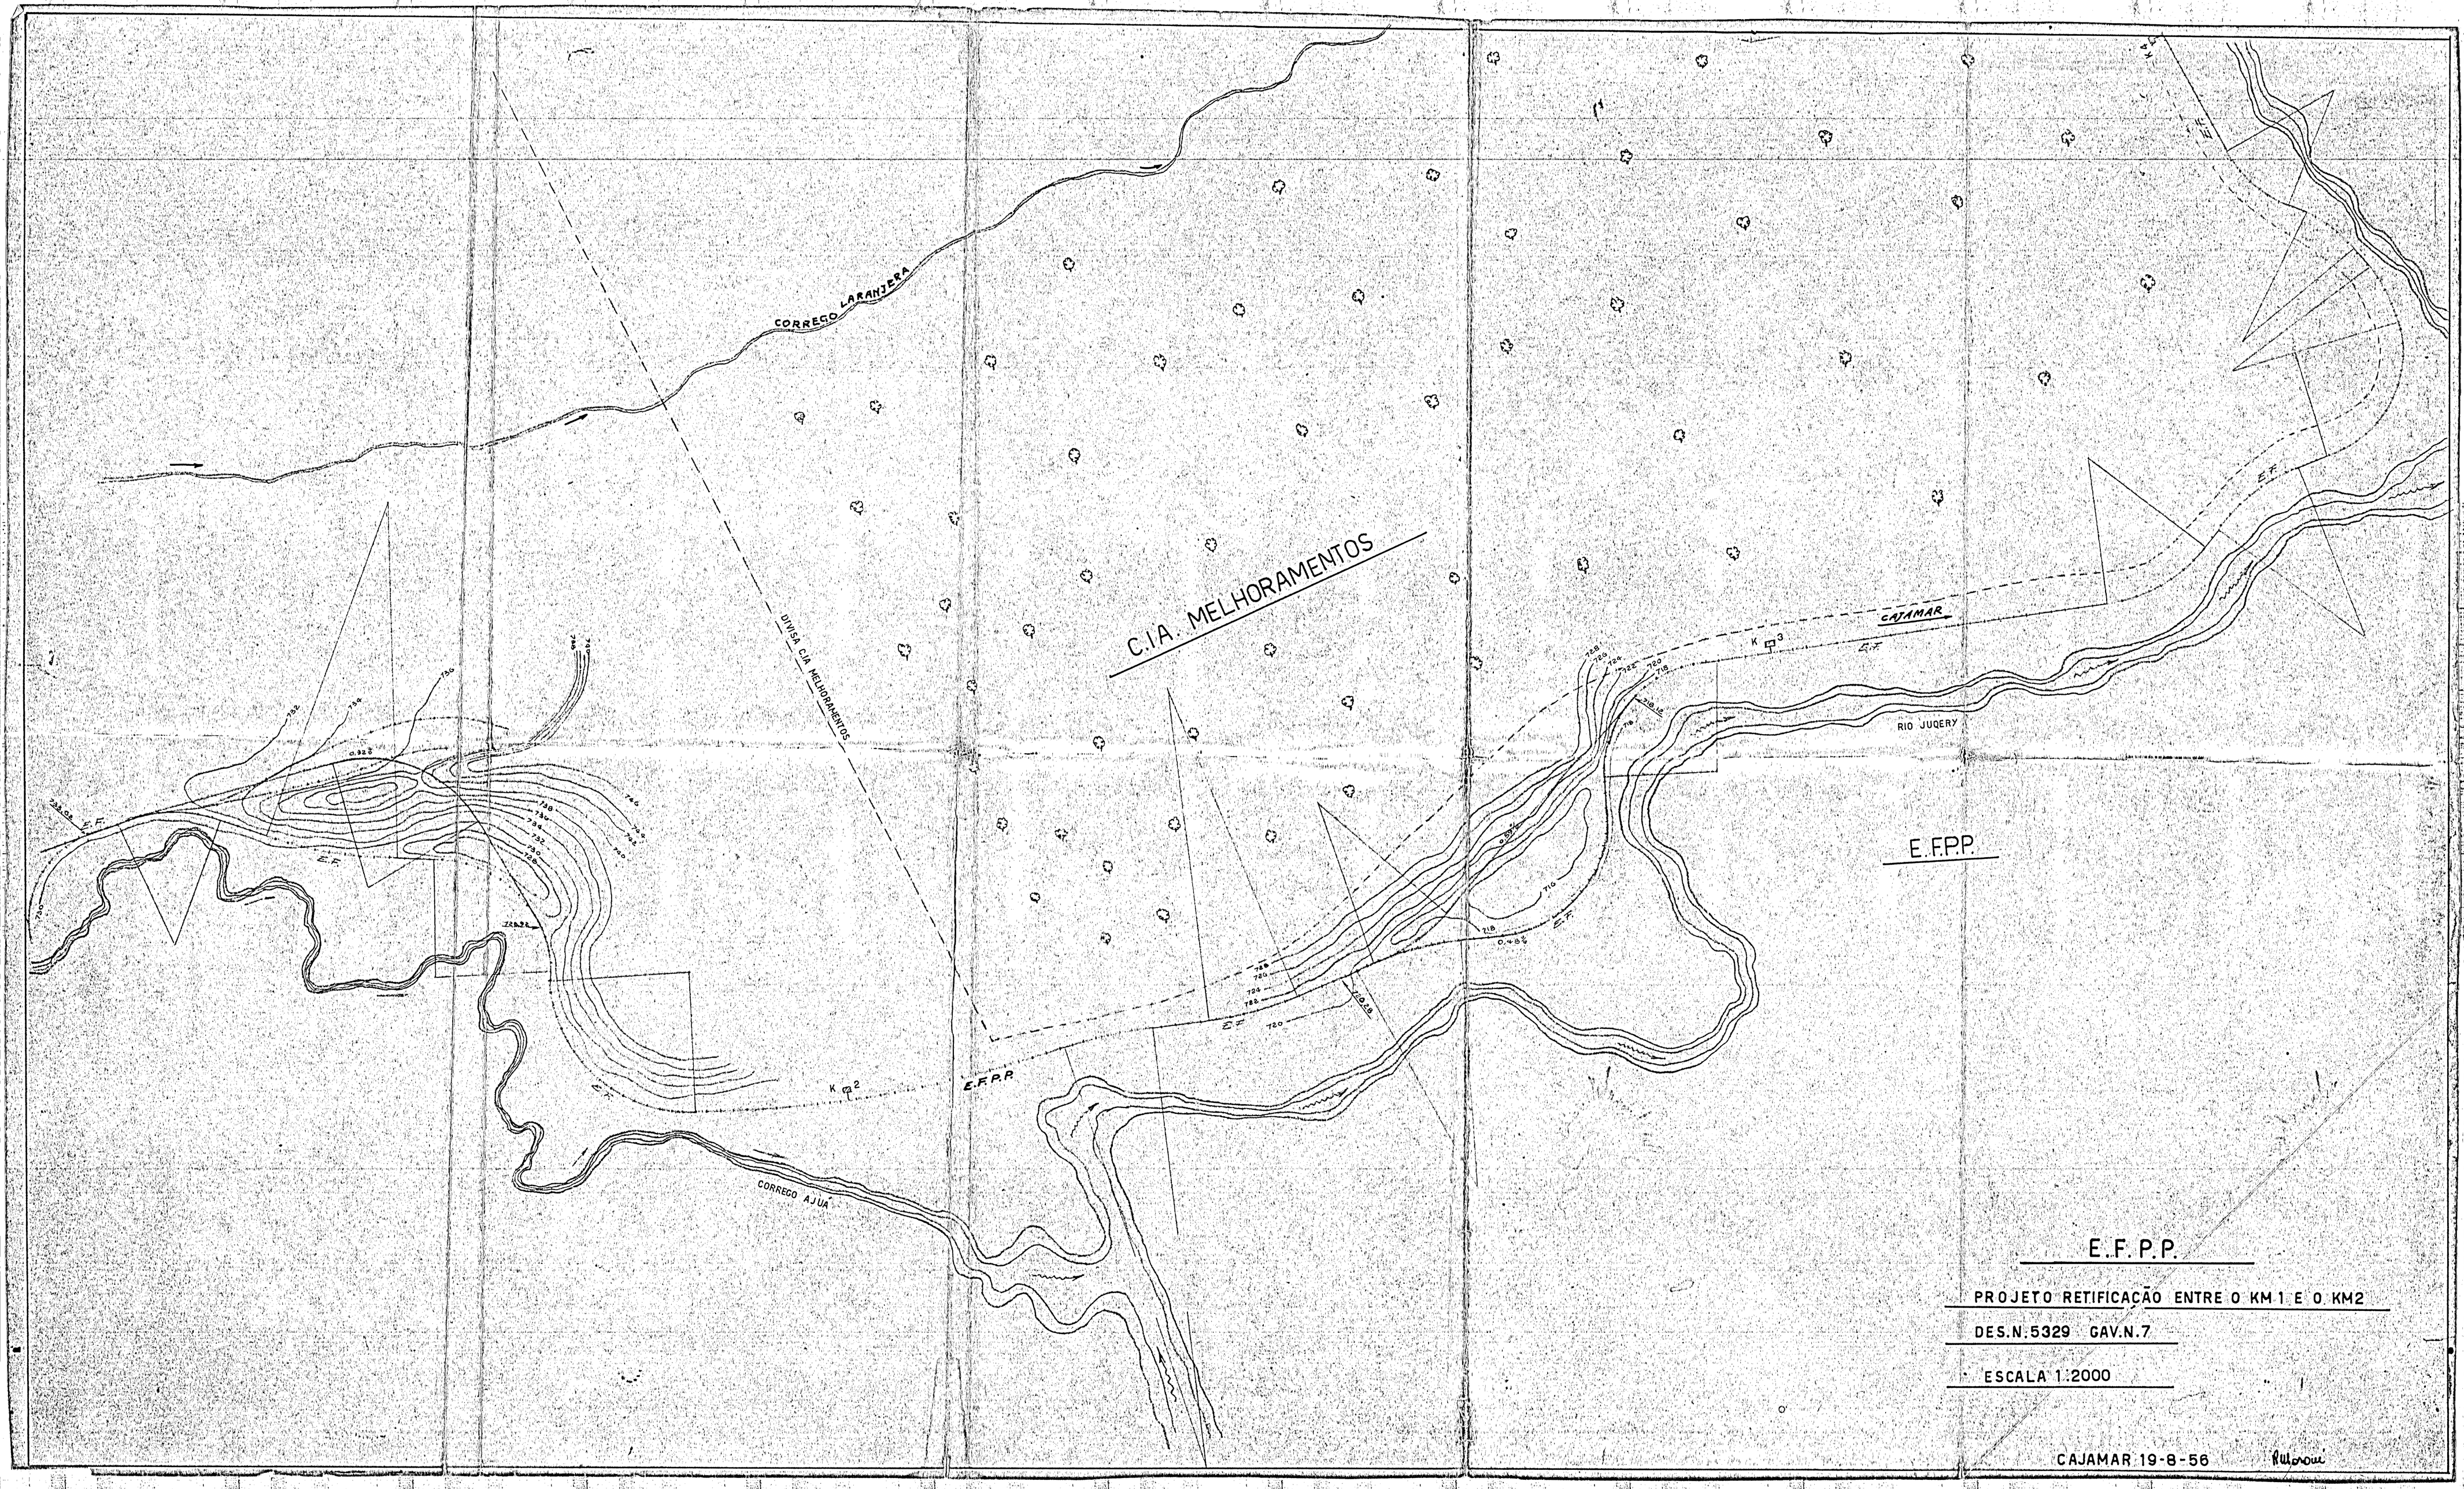
CORREGO LARANJEIRA
DIVISA C/A MELHORAMENTOS
C.I.A. MELHORAMENTOS
E.F.P.P.
CAJAMAR
RIO JUQUERY
CORREGO AJUÁ
E.F.P.P.
PROJETO RETIFICAÇÃO ENTRE O KM 1 E O KM2
DES.N.5329 GAV.N.7
ESCALA 1:2000
CAJAMAR 19-8-56