
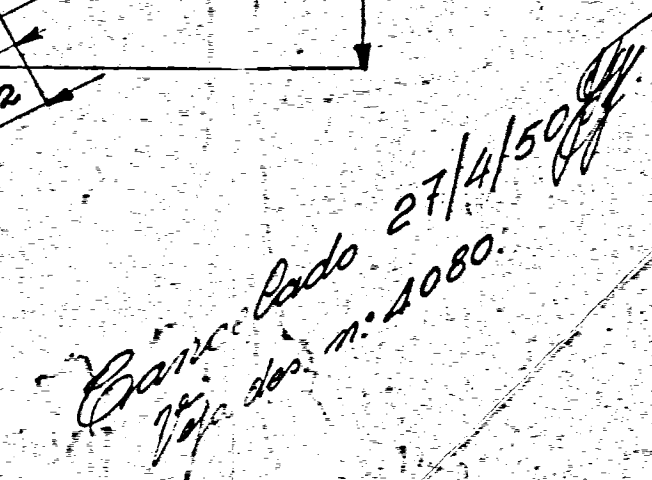


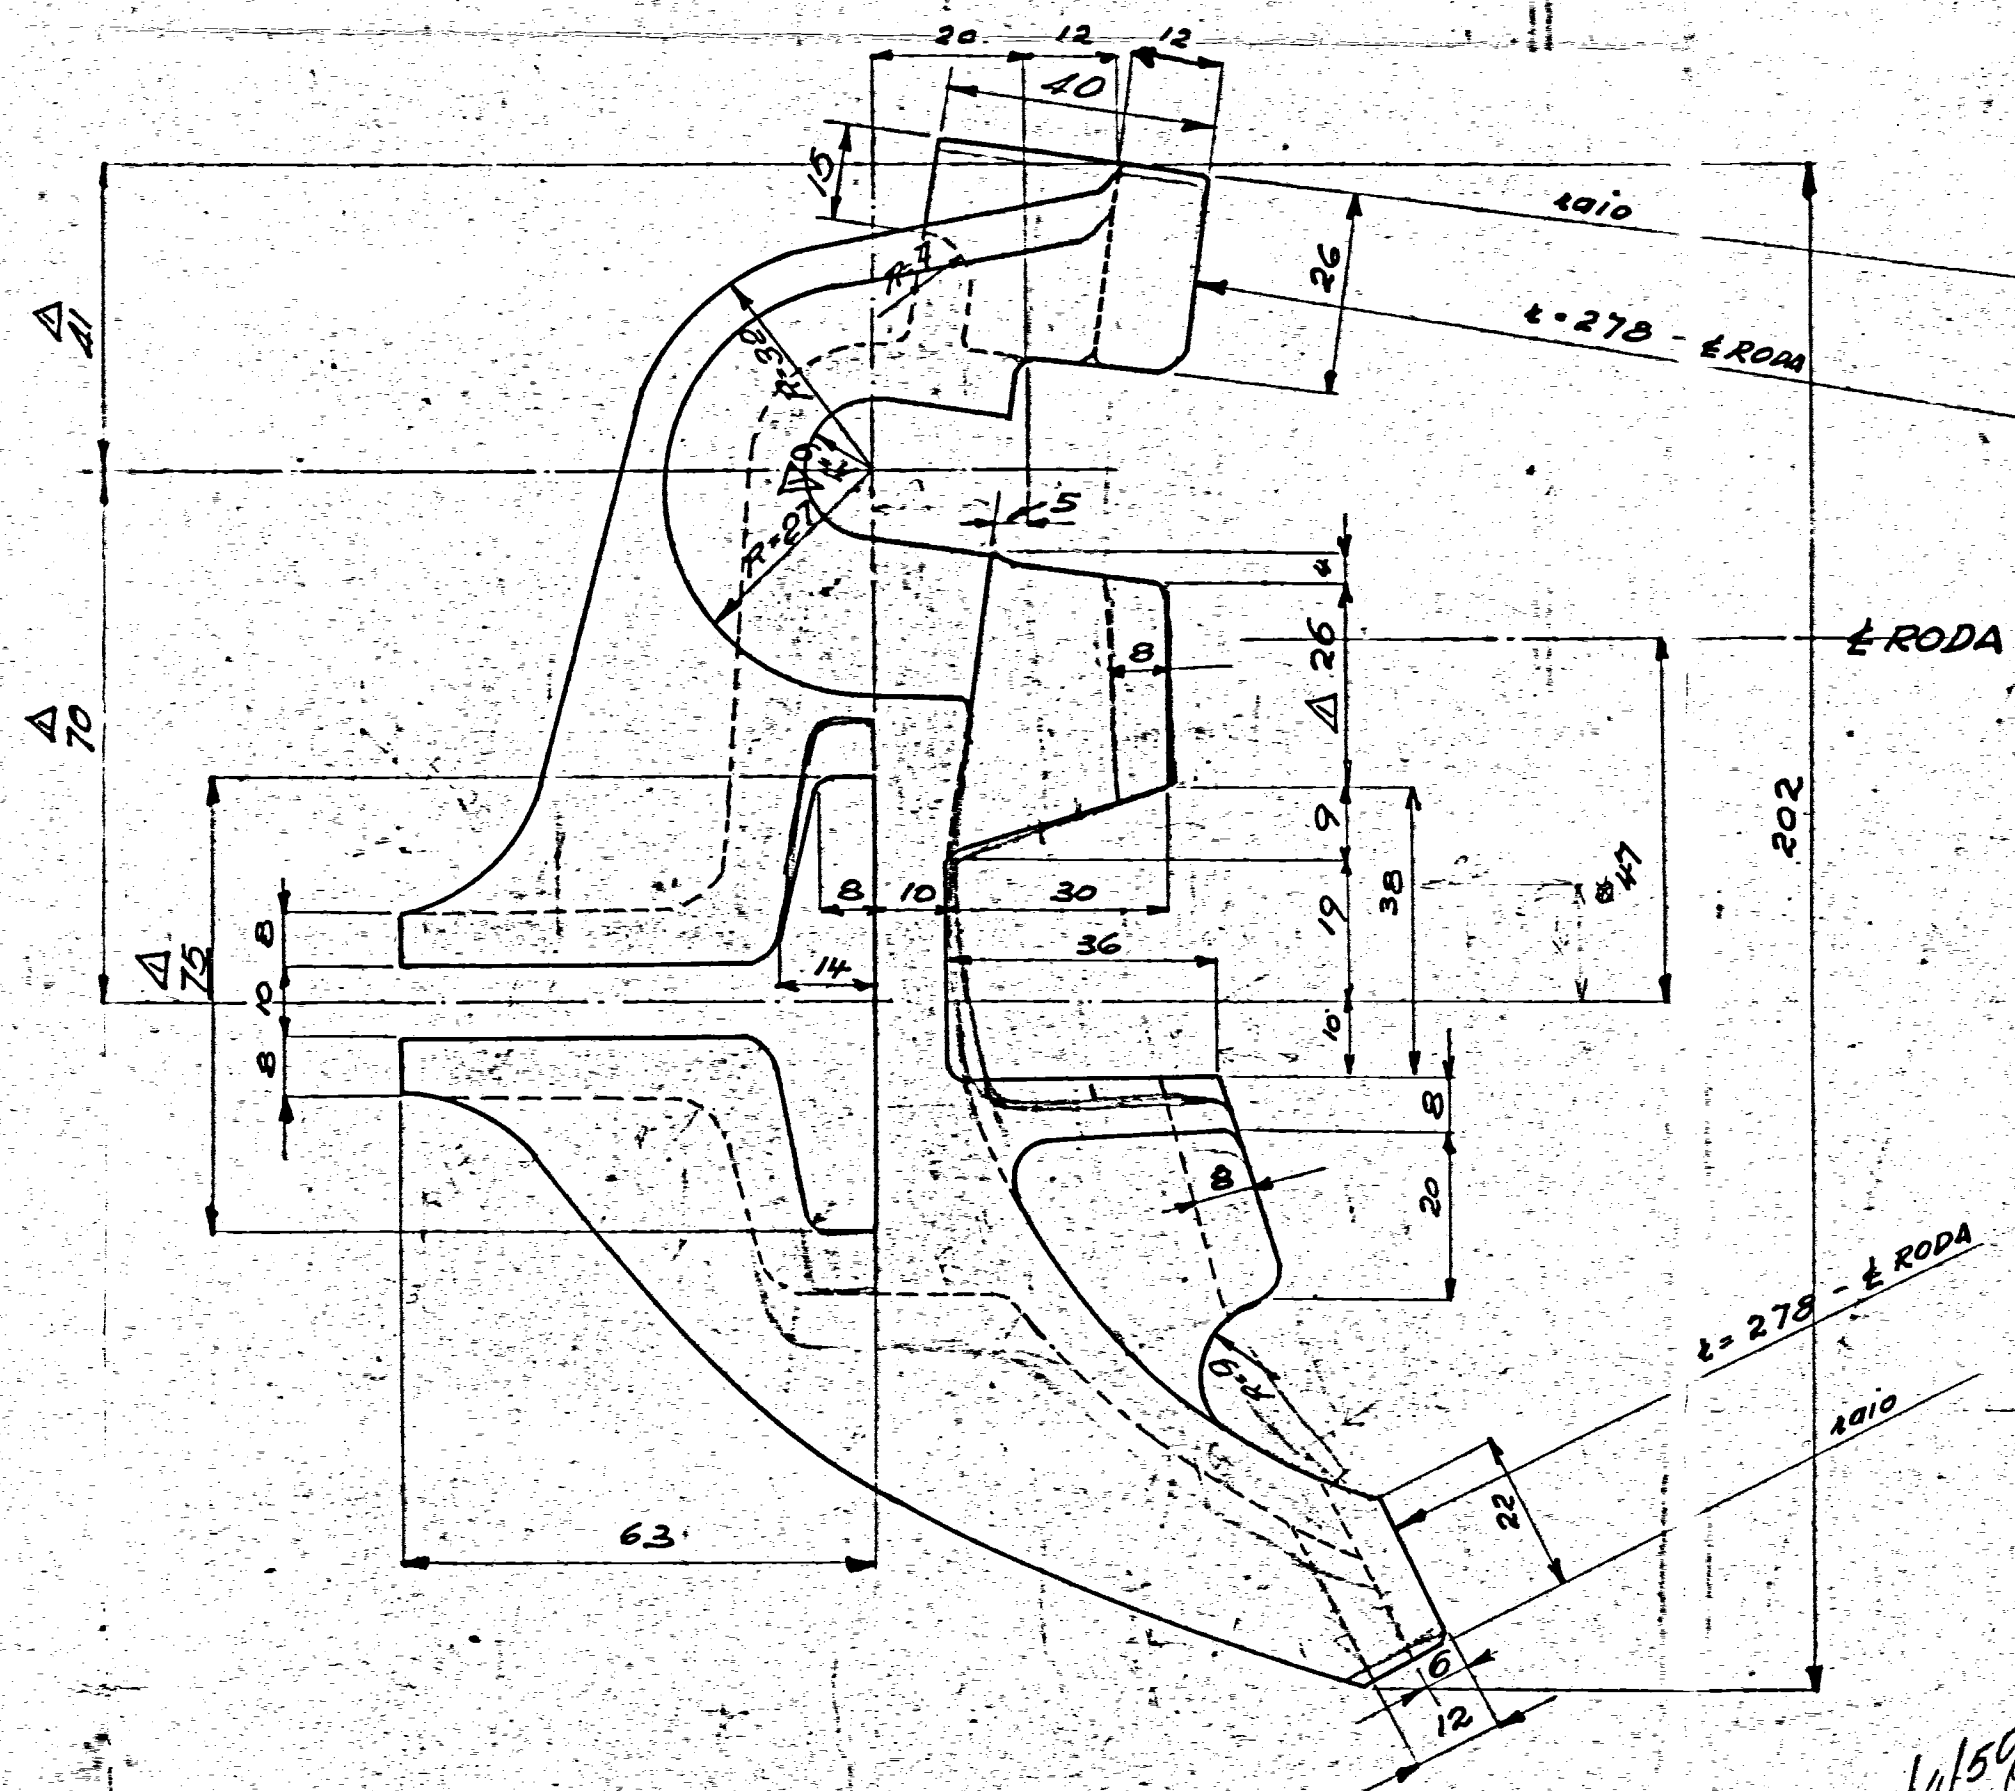

Revisão Δ 30-4-46

GAK №4

Cia. Brasileira de Cimento Portland S/A.
SÃO PAULO, BRASIL

E.F. TRAFEGO E ABASTECIMENTO.
SUPORTE DA SAPATA DE BREGUE PARA OS
CARROS MAGOR E KOPPEL DA C.B.C.R.

Desenhista: **E. N. THAMM**
Conferido: **-1**
Aprovado:

ESCALA: 1:1
DATA: 11.04.4

DESENHO Nº
2363