


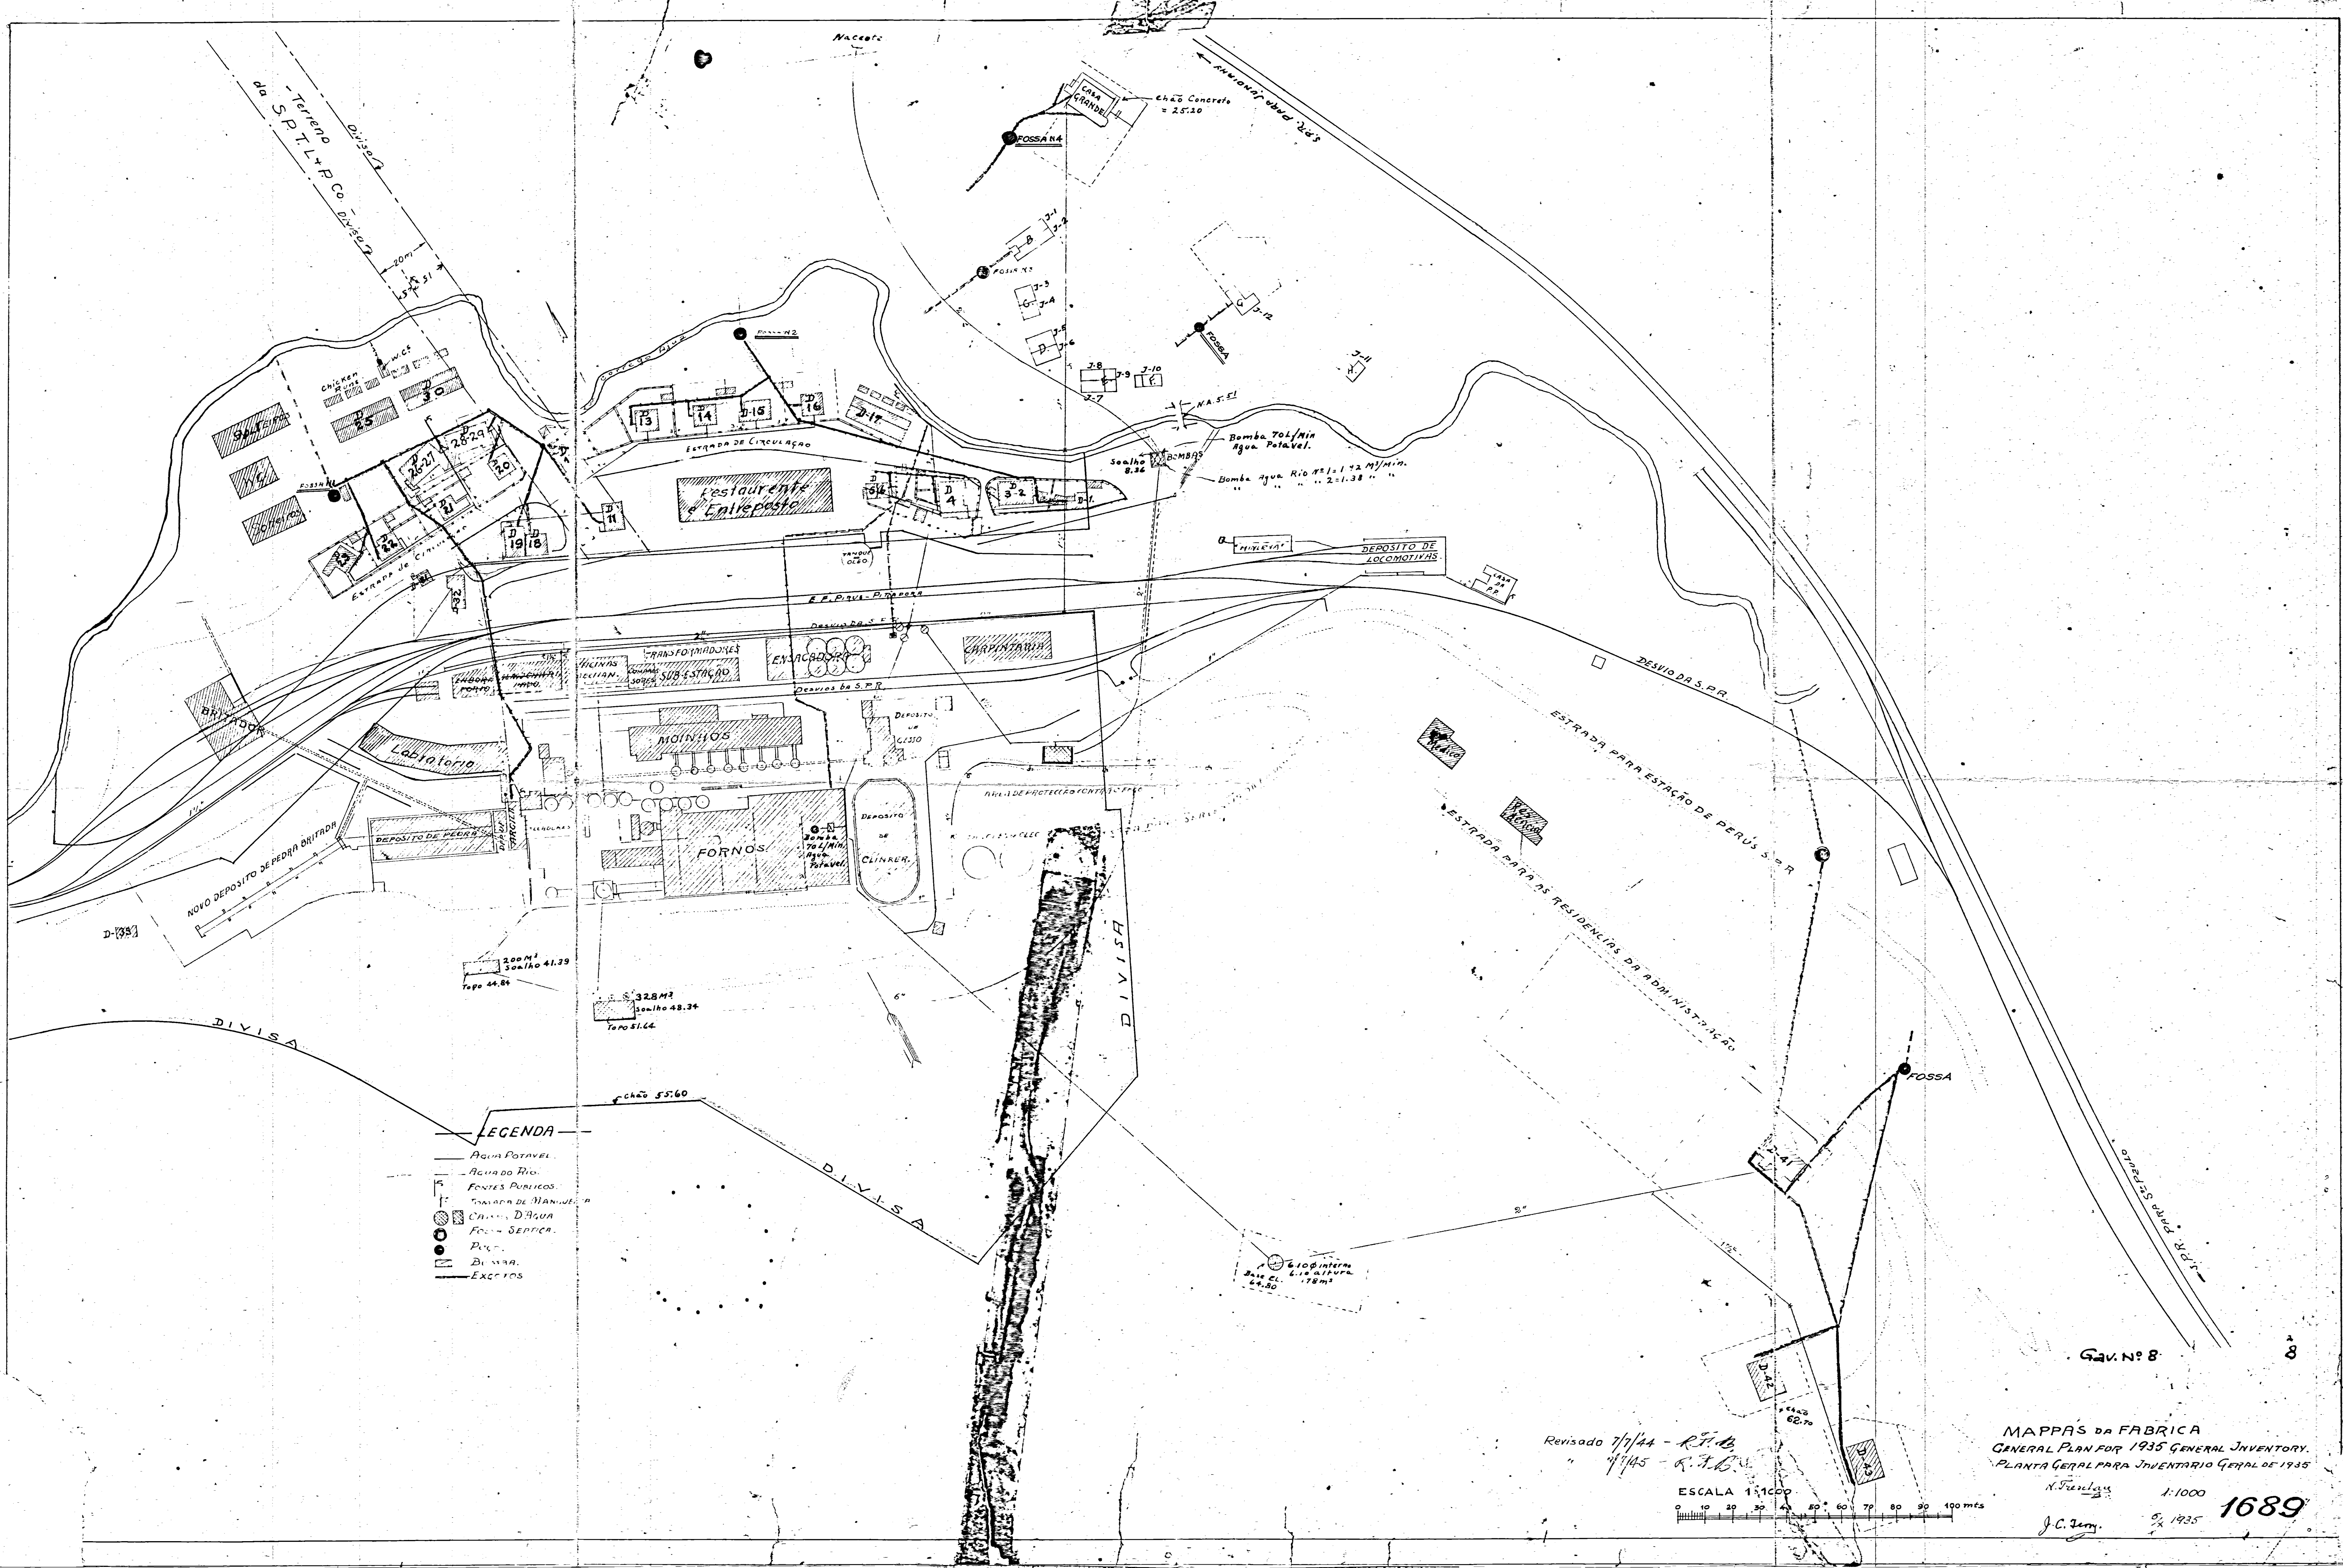

- LEGENDA**
- Água Potável
 - Água do Rio
 - Fontes Públicas
 - Estrada de Manuseio
 - Caminho de Água
 - Fossa Sêptica
 - Pneu
 - Bomba
 - Excessos

Revisado 7/1/44 - R.F.B.
" 7/1/45 - R.F.B.

ESCALA 1:1000
0 10 20 30 40 50 60 70 80 90 100 mts

MAPPAS DA FABRICA
GENERAL PLAN FOR 1935 GENERAL INVENTORY
PLANTA GERAL PARA INVENTARIO GERAL DE 1935

J.C. Lem.
1935
1689