


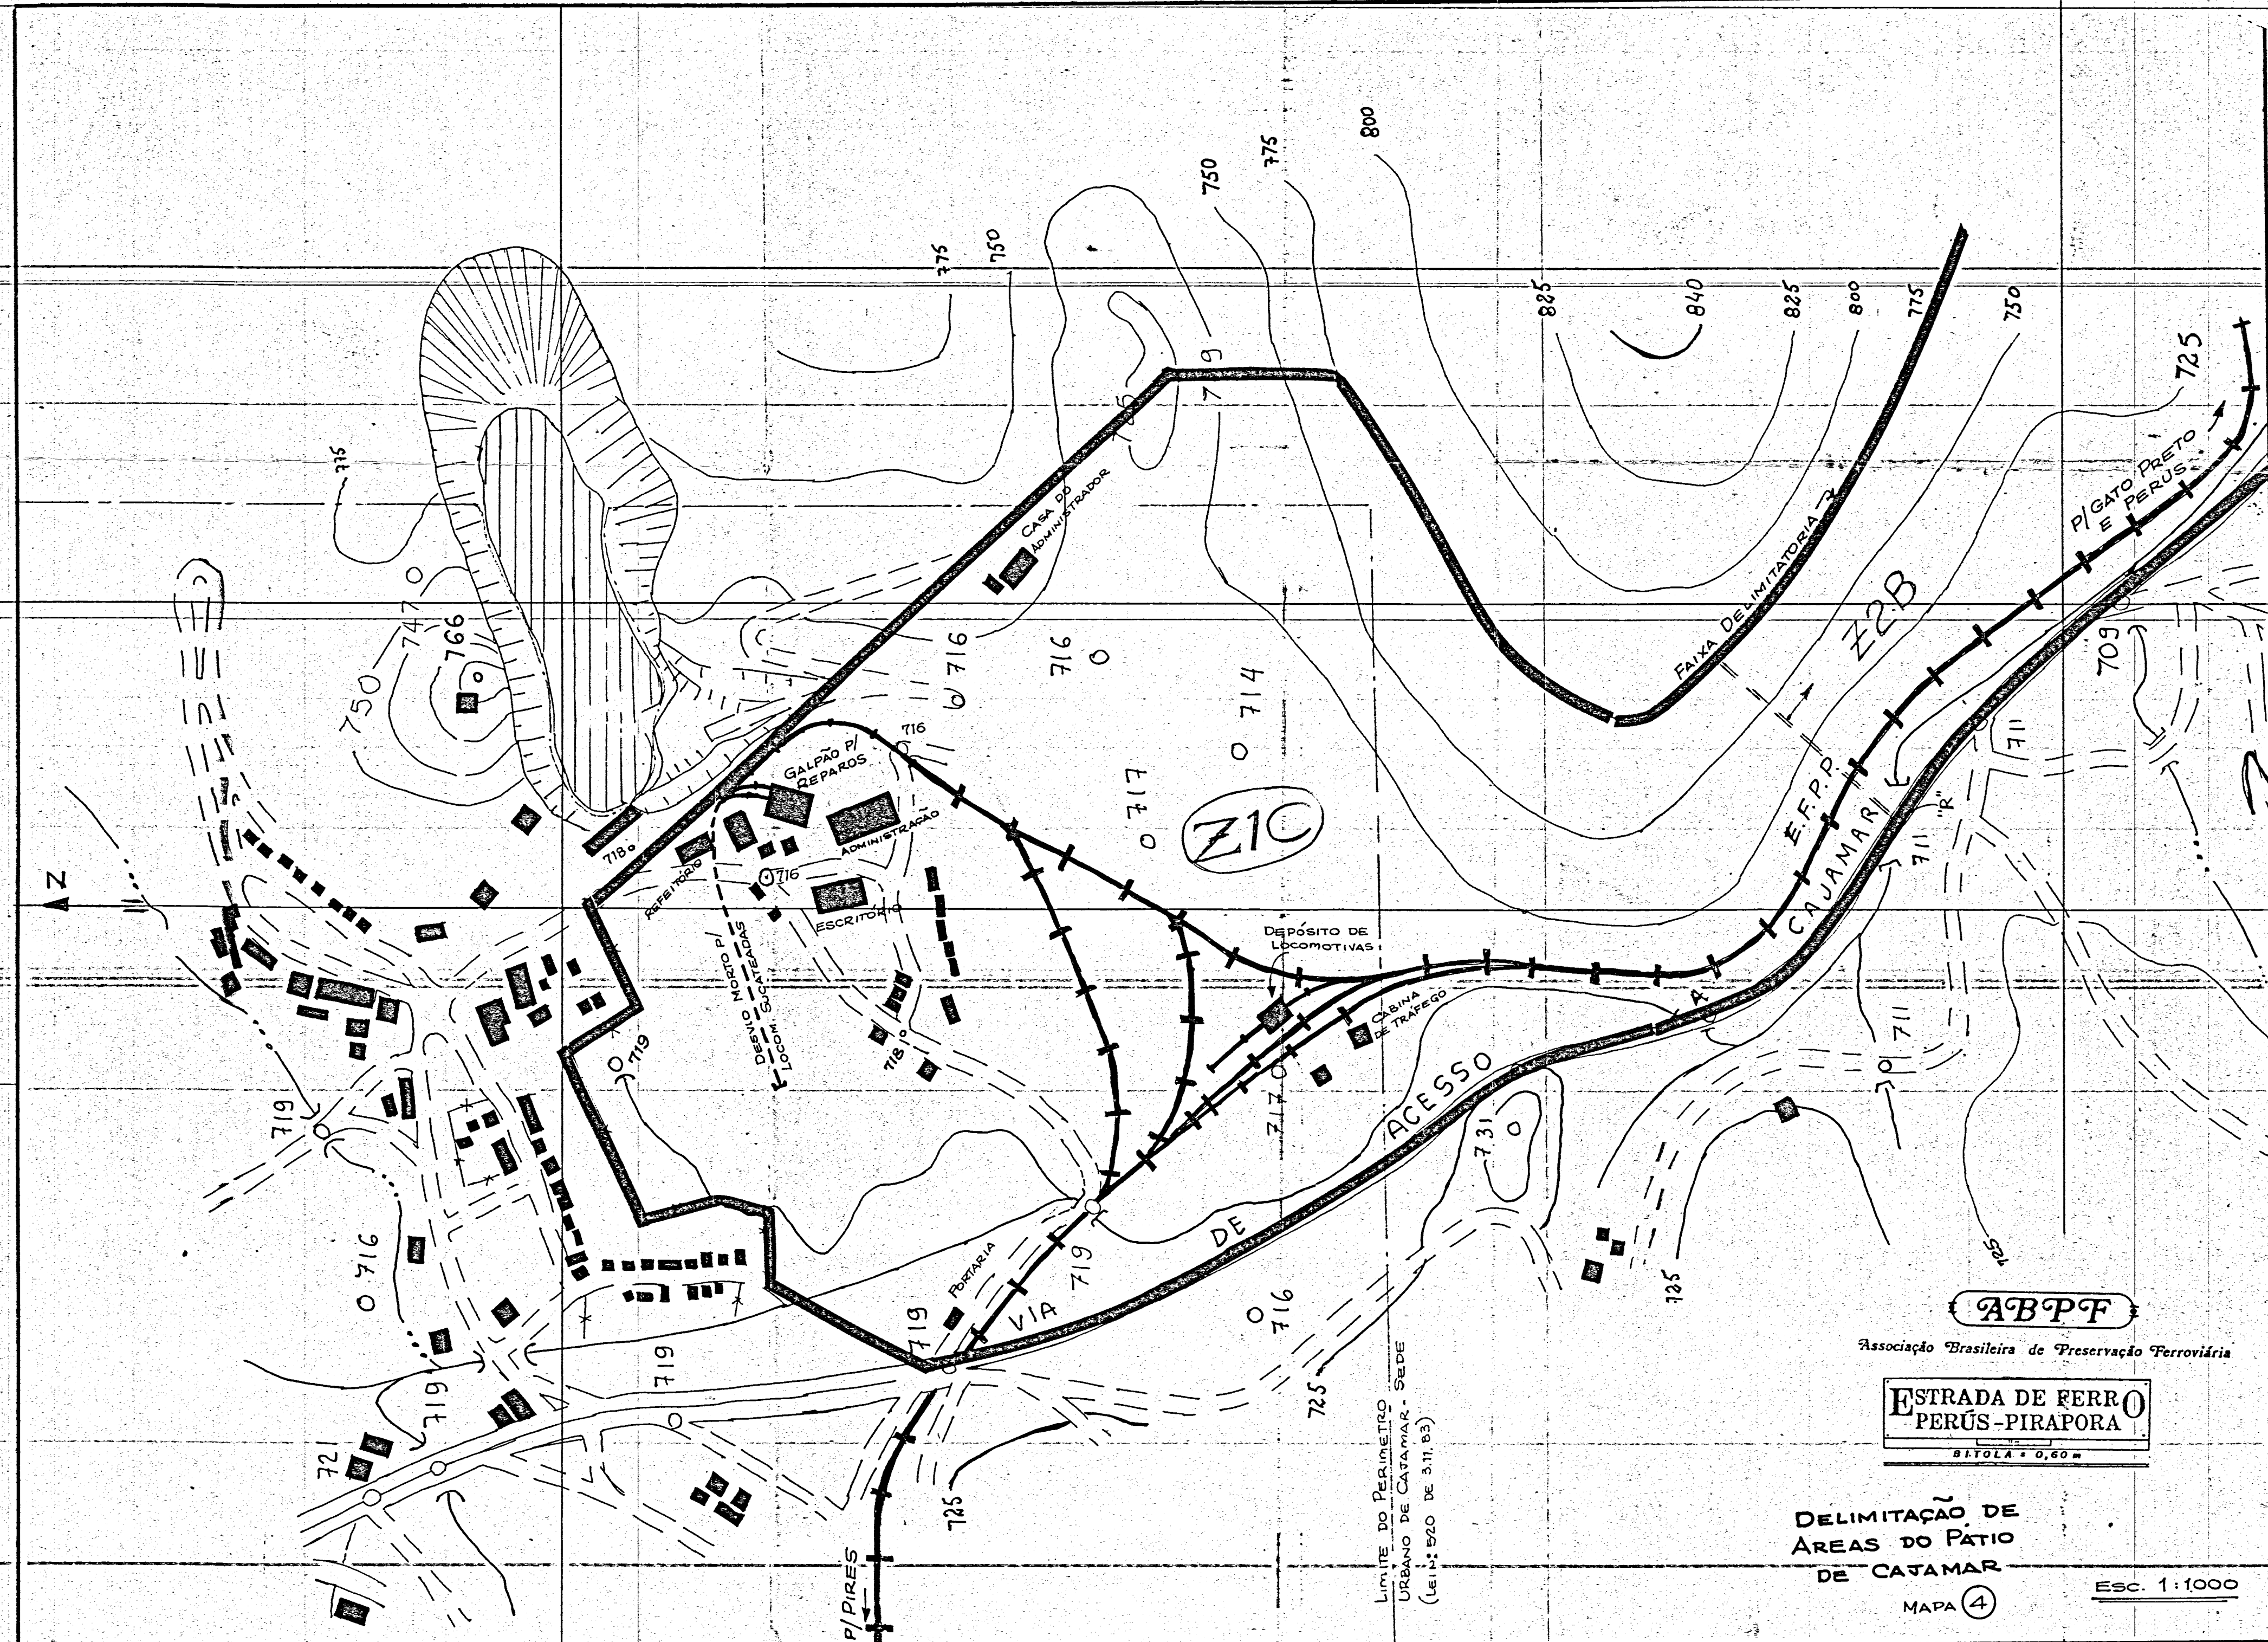

ABPF

Associação Brasileira de Preservação Ferroviária

ESTRADA DE FERRO
PERÚS-PIRAPORA

BITOLA = 0,60 m

DELIMITAÇÃO DE
ÁREAS DO PATIO
DE CATAMAR

MAPA 4

ESC. 1:1000