
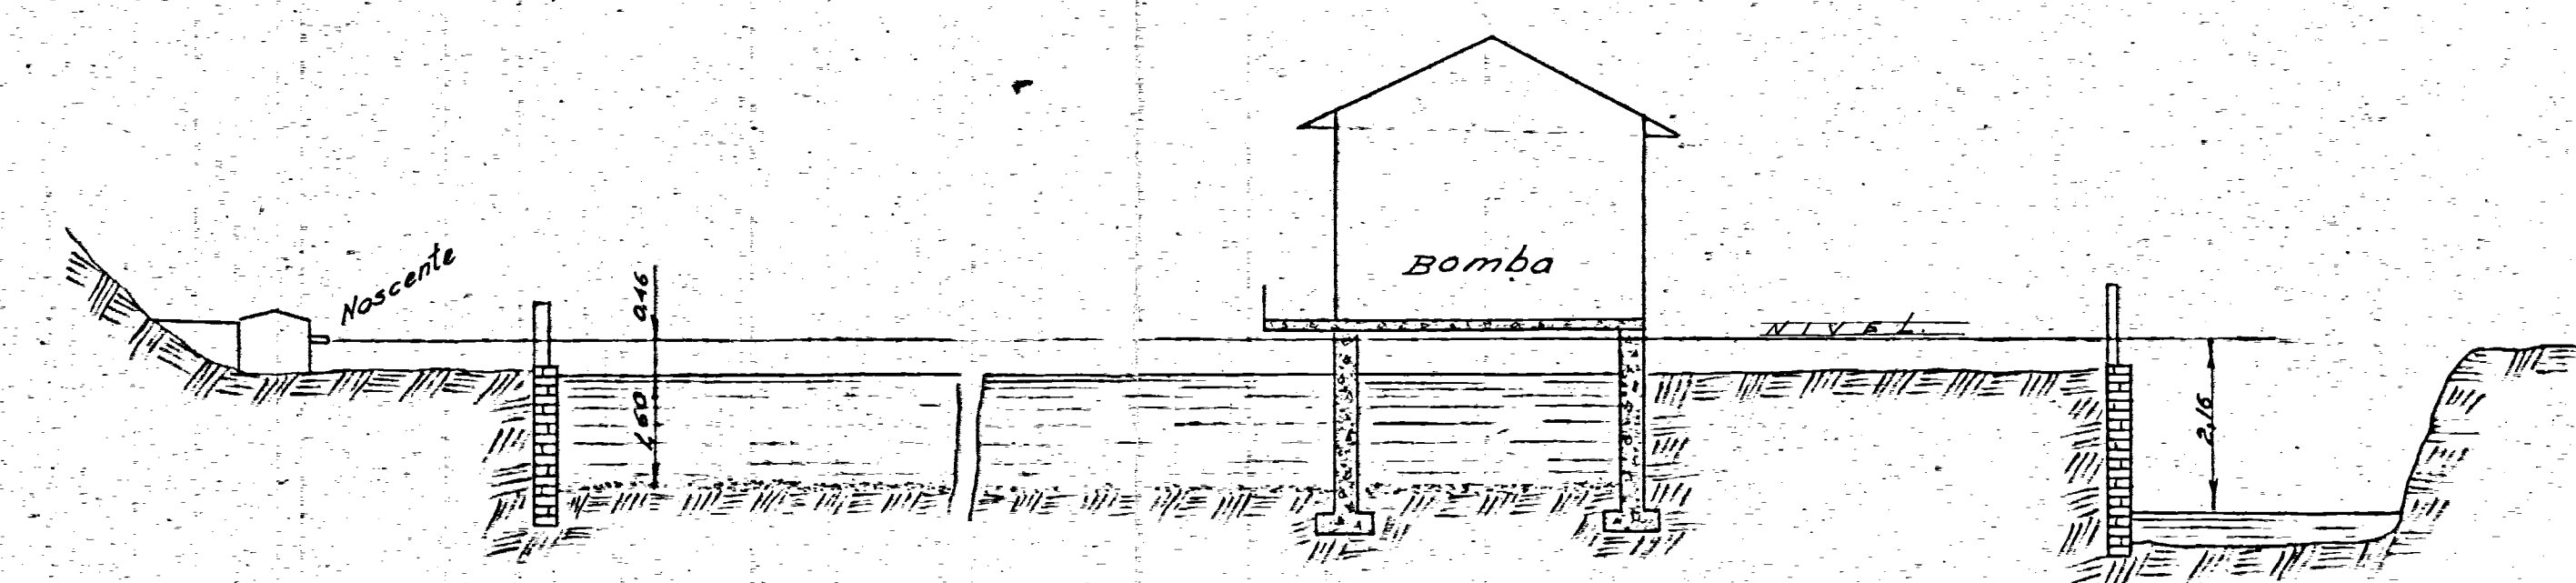


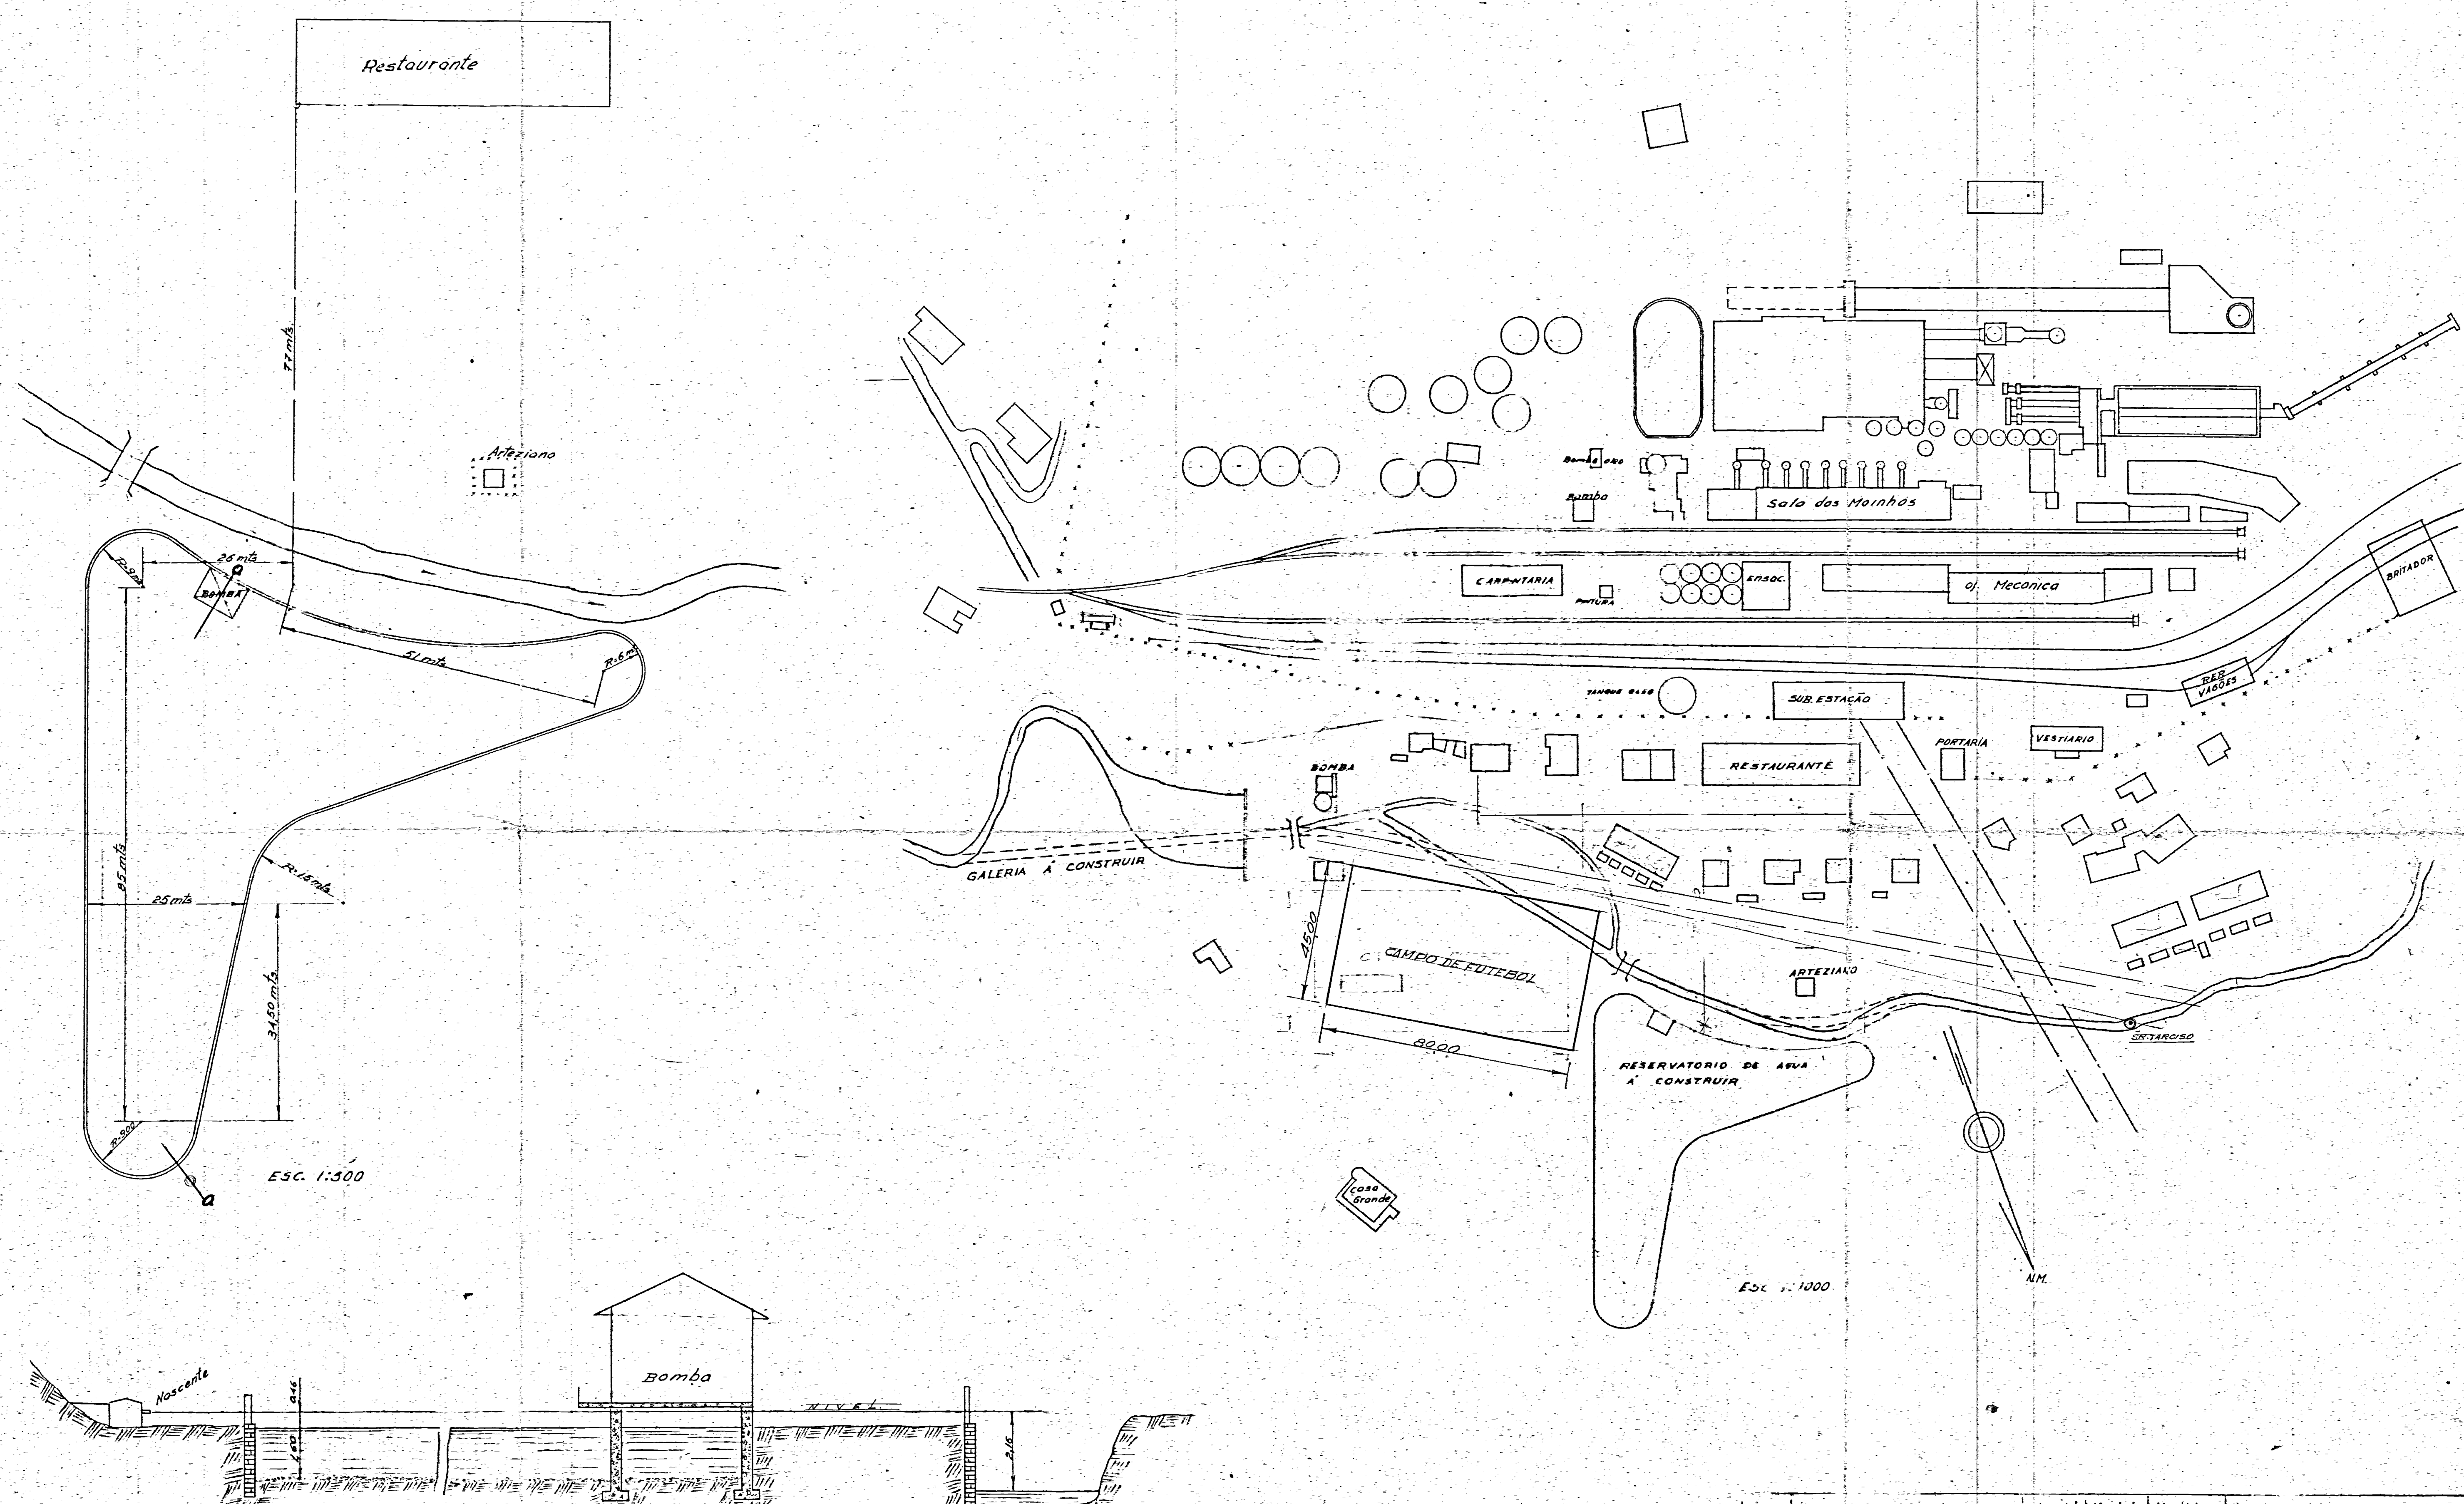

Corte A-A
ESC. 1:100

Proj.	Des.	Exec.	Material	Modelo	Medidas	Per. sp.	Observações
			Referências				
							1.3 Brasileira de Cimento Portland PERUS SAO PAULO, BRASIL
MAPAS E DESENHOS DA FABRICA PROJETO PARA CONSTRUÇÃO DE UM RESERVATORIO DE AGUA EM PERUS							
Proj.							Ge. n.º 8
Calc.		1:100					
Des.		1:500					
Cop.		1:1000					DESENHO N.º
Conf.							
Aprov.							