


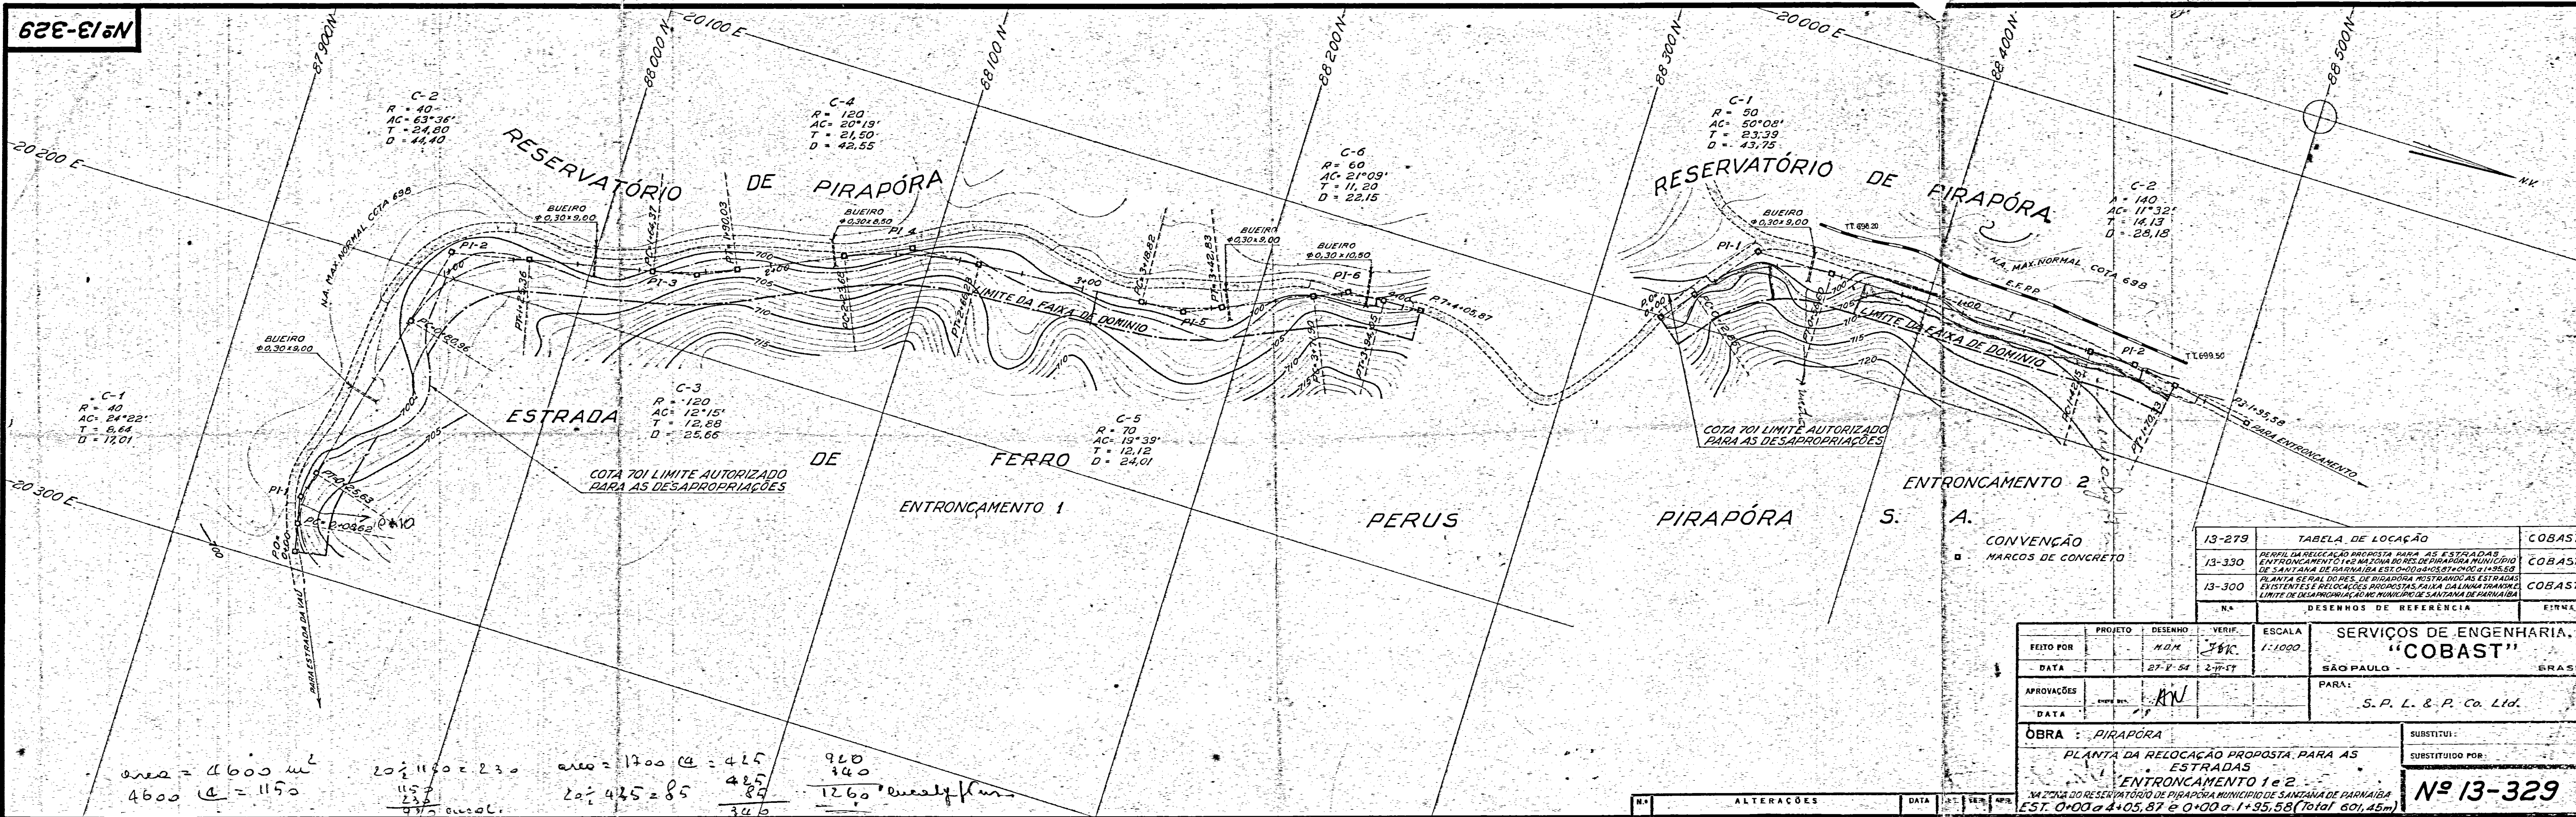

13-279	TABELA DE LOCAÇÃO	COBAST
13-330	PERFIL DA RELOCAÇÃO PROPOSTA PARA AS ESTRADAS ENTONCAMENTO 1 e 2 NA ZONA DO RES. DE PIRAPÓRA MUNICÍPIO DE SANTANA DE PARNAIBA EST. 0+00 a 4+05,87 e 0+00 a 1+95,58	COBAST
13-300	PLANTA GERAL DO RES. DE PIRAPÓRA MOSTRANDO AS ESTRADAS EXISTENTES E RELOCAÇÕES PROPOSTAS, FAIXA DA LINHA TRANSFERIDA E RELOCAÇÃO DO MUNICÍPIO DE SANTANA DE PARNAIBA	COBAST
N.º	DESENHOS DE REFERÊNCIA	FIRMA

FEITO POR	PROJETO	DESENHO	VERIF.	ESCALA	SERVIÇOS DE ENGENHARIA. "COBAST"
DATA	27-V-54	2-V-54		1:1000	SÃO PAULO - BRASIL
APROVAÇÕES	ENGENH. AN				PARA: S. P. L. & P. Co. Ltd.
DATA					

OBRA : PIRAPÓRA	SUBSTITUI:
PLANTA DA RELOCAÇÃO PROPOSTA PARA AS ESTRADAS ENTONCAMENTO 1 e 2	SUBSTITUIDO POR:
NA ZONA DO RESERVATÓRIO DE PIRAPÓRA MUNICÍPIO DE SANTANA DE PARNAIBA EST. 0+00 a 4+05,87 e 0+00 a 1+95,58 (Total 601,45m)	Nº 13-329

$area = 4600 m^2$
 $4600 \div 1150 = 4$
 $20 \div 1150 = 230$
 $1150 \div 230 = 5$
 $9375 \div 230 = 40,76$
 $area = 1700 m^2$
 $1700 \div 425 = 4$
 $20 \div 425 = 85$
 $425 \div 85 = 5$
 $1260 \div 5 = 252$
 $920 \div 340 = 2,70$
 $1260 \div 252 = 5$
 $1260 \div 5 = 252$

N.º	ALTERAÇÕES	DATA	FEITO POR	VERIF.	APR.
-----	------------	------	-----------	--------	------