



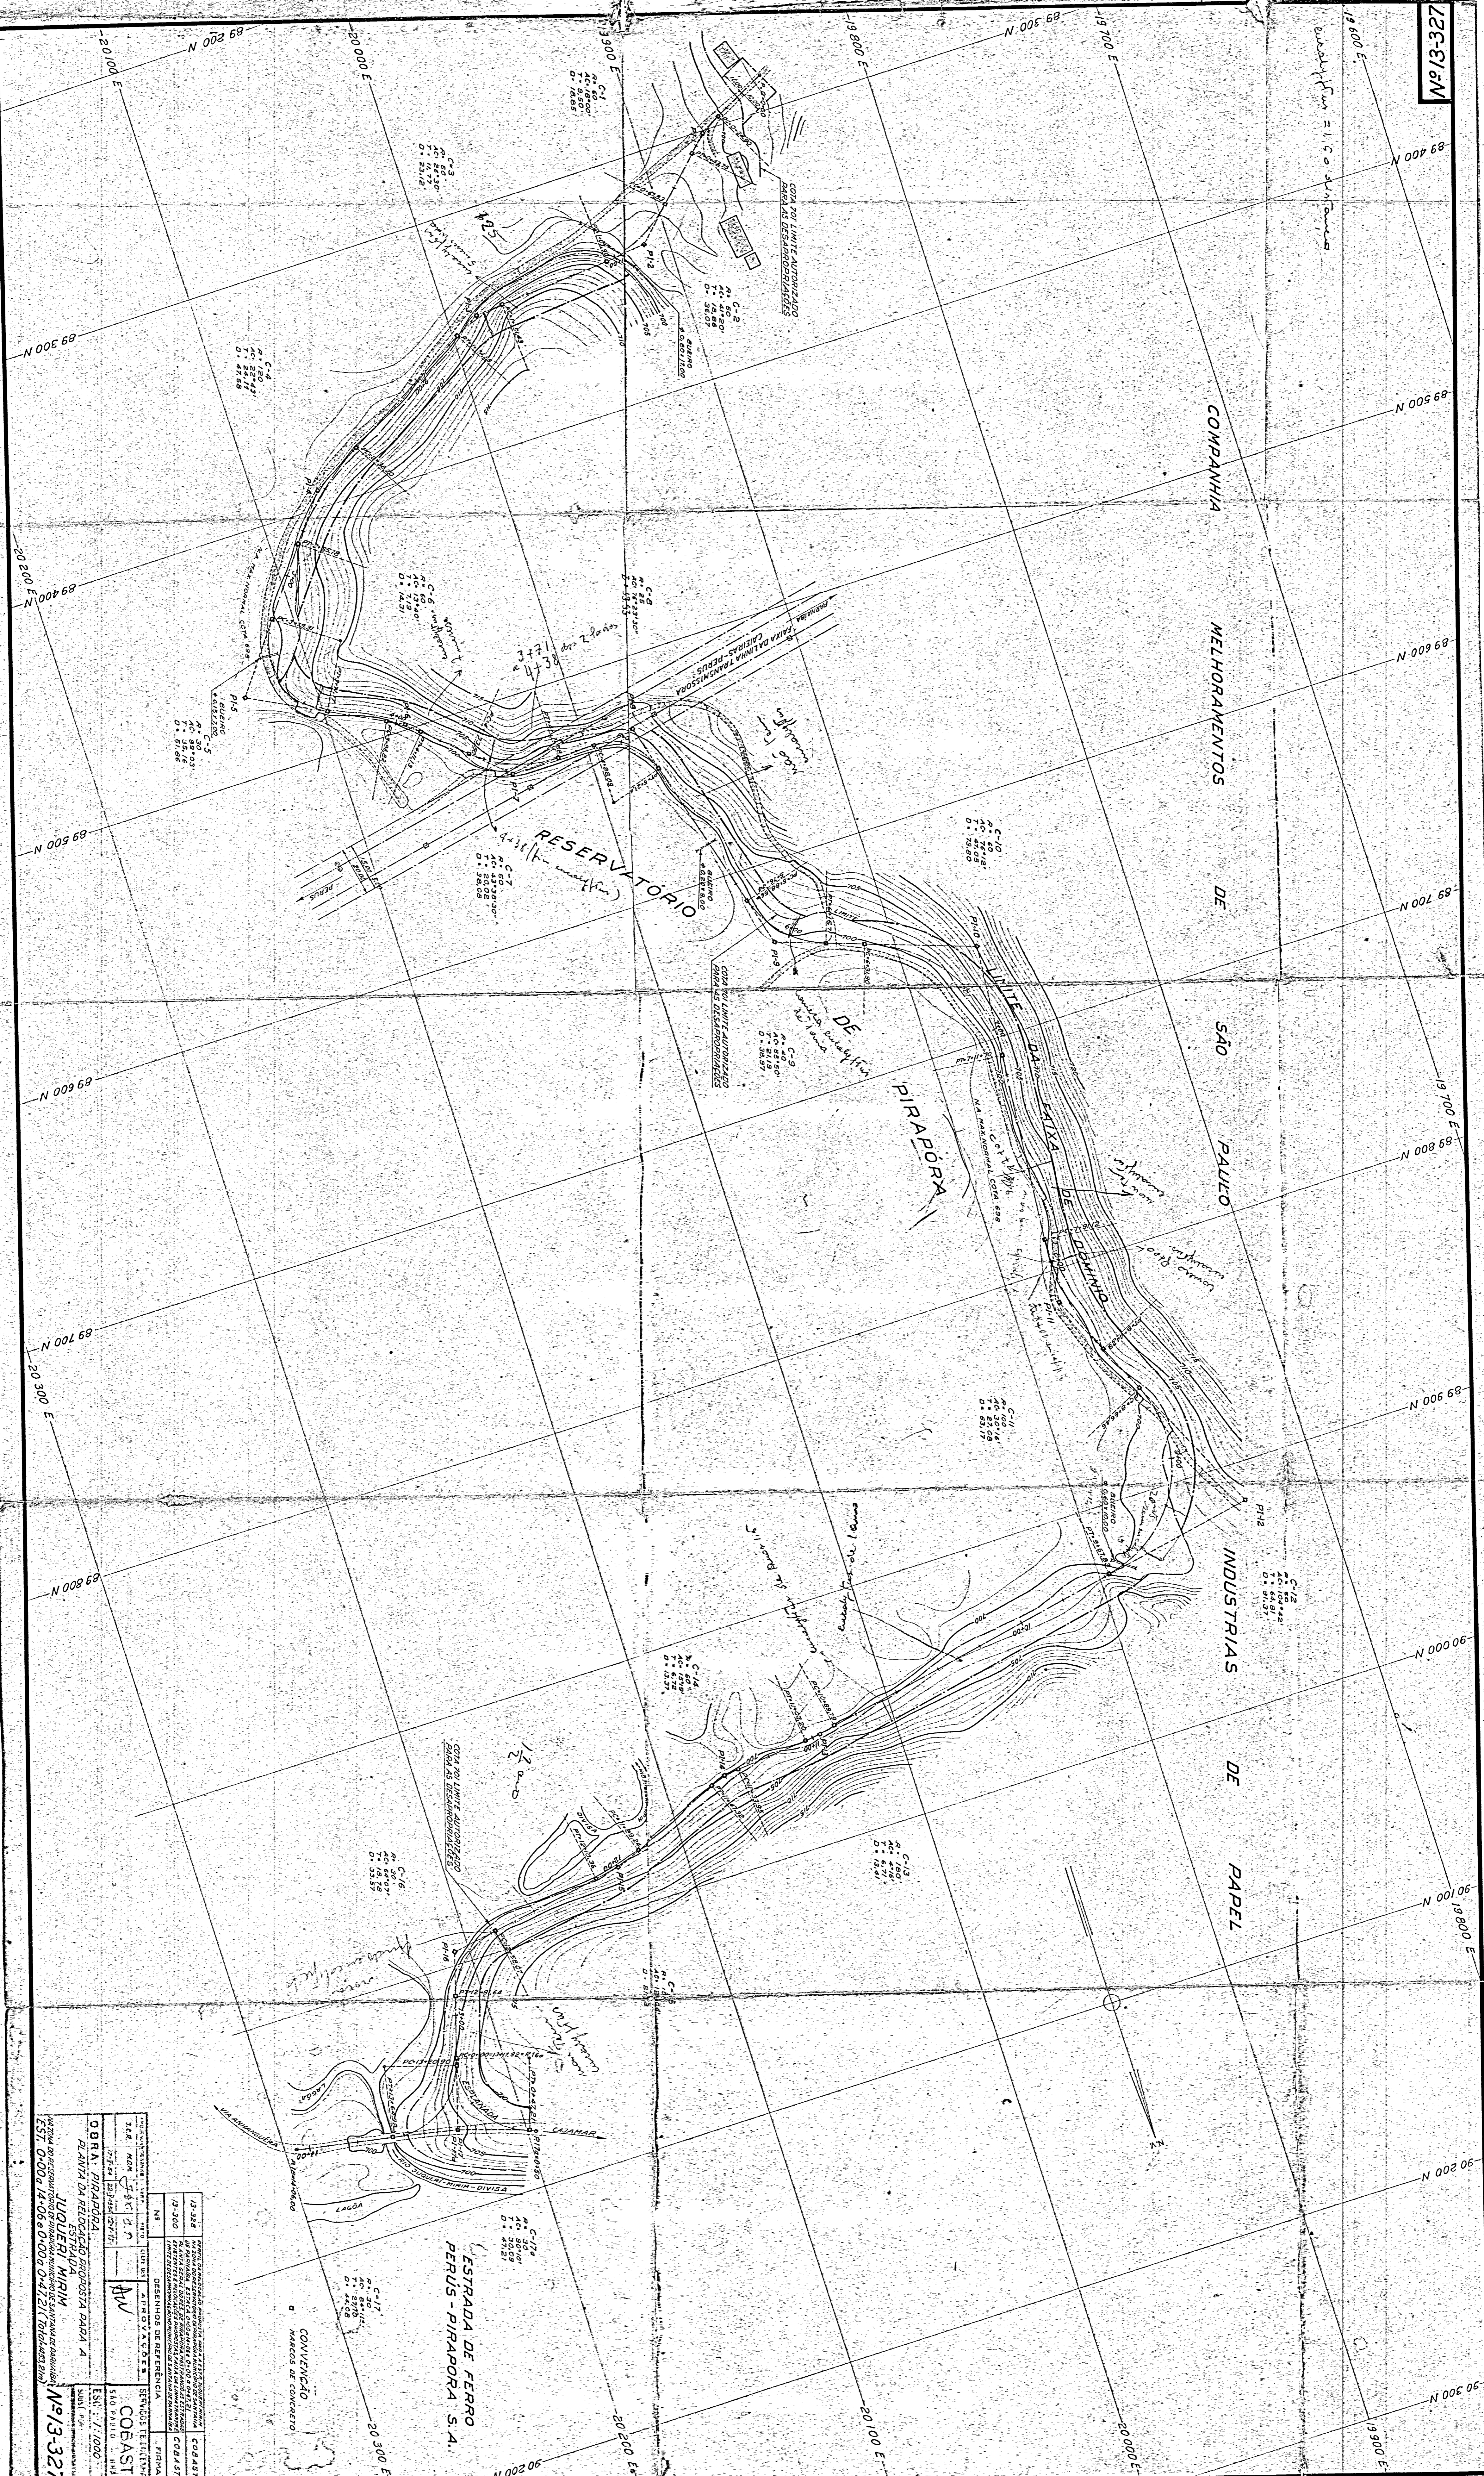

PLANO	13-300	PLANTA DA RELOCAÇÃO PROPOSTA PARA A	COBAST

ESTRADA DE FERRO PERU-PIRAPORA S.A.

CONVENÇÃO

□ MARCOS DE CONCRETO